

ΕΦΗΜΕΡΙΔΑ ΤΗΣ ΚΥΒΕΡΝΗΣΕΩΣ

ΤΗΣ ΕΛΛΗΝΙΚΗΣ ΔΗΜΟΚΡΑΤΙΑΣ

11 Μαΐου 2018 | ΤΕΥΧΟΣ ΤΕΤΑΡΤΟ | Αρ. Φύλλου **187**

ΠΕΡΙΕΧΟΜΕΝΑ

ΑΠΟΦΑΣΕΙΣ

ΑΠΟΦΑΣΕΙΣ

Αριθμ. 24450 (1)

Καθορισμός των ορίων αιγιαλού, παραλίας και παλαιού αιγιαλού στην περιοχή «Σκάλα Πολιχνίτου», Δ.Ε. Πολιχνίτου, Δήμου Λέσβου.

Ο ΣΥΝΤΟΝΙΣΤΗΣ
ΑΠΟΚΕΝΤΡΩΜΕΝΗΣ ΔΙΟΙΚΗΣΗΣ ΑΙΓΑΙΟΥ

Έχοντας υπόψη:

1. Τις διατάξεις των άρθρων 6 και 280 ν. 3852/2010 (ΦΕΚ 87/Α΄/7-6-2010) «Νέα Αρχιτεκτονική της Αυτοδιοίκησης και της Αποκεντρωμένης Διοίκησης-Πρόγραμμα Καλλικράτης», όπως ισχύει.

• Των άρθρων 28 και 28Α του ν. 4325/2015 «Εκδημοκρατισμός της Διοίκησης - Καταπολέμηση της Γραφειοκρατίας και Ηλεκτρονική Διακυβέρνηση. Αποκατάσταση αδικιών και άλλες διατάξεις» (ΦΕΚ. 47 τ.Α΄/2015),

• του π.δ. 143/2010 (ΦΕΚ 236/τ.Α΄/27-12-2010) «Οργανισμός της Αποκεντρωμένης Διοίκησης Αιγαίου», όπως ισχύει.

1. Την υπ' αριθ. 14192/15.05.2017 (ΦΕΚ 250/Υ.Ο.Δ.Δ./ 26.05.2017) απόφαση του Υπουργού Εσωτερικών περί διορισμού του Νικόλαου Θεοδωρίδη ως Συντονιστή της Α.Δ. Αιγαίου.

2. Την υπ' αριθμ. 32906/6-6-2017 (ΦΕΚ 2033/τ. Β'/ 13-06-2017) απόφαση του Συντονιστή Αποκεντρωμένης Διοίκησης Αιγαίου σχετικά με την μεταβίβαση αρμοδιοτήτων και παροχή εξουσιοδότησης υπογραφής διοικητικών πράξεων και εγγράφων «Με εντολή Συντονιστή Αποκεντρωμένης Διοίκησης Αιγαίου» στον Προϊστάμενο της Γενικής Διεύθυνσης Εσωτερικής Λειτουργίας της ΑΔΑ και στους Προϊσταμένους των οργανικών μονάδων αυτής.

3. Τις διατάξεις του ν. 2971/2001 (ΦΕΚ 285/Α΄/ 19-12-2001) «Αιγιαλός, παραλία και άλλες διατάξεις» όπως τροποποιήθηκε και ισχύει καθώς και το άρθρο 11 του ν. 4281/2014 (ΦΕΚ 160/τ.Α΄/08-08-2014).

4. Τις διατάξεις του άρθρου 89 του π.δ. 284/1988 «Οργανισμός του Υπουργείου Οικονομικών», όπως τροποποιήθηκε και ισχύει.

5. Τις διατάξεις του άρθρου 46 παρ. 21 του ν. 3220/2004 «Μέτρα αναπτυξιακής πολιτικής κ.λπ.» (ΦΕΚ 15/τ.Α') (ΦΕΚ 15/τ.Α'/28-01-2004), δυνάμει των οποίων οι αρμοδιότητες του Υπουργού Οικονομίας και Οικονομικών, οι οποίες ανήκαν ή είχαν μεταβιβαστεί στους Νομάρχες μέχρι την έναρξη λειτουργίας των Νομαρχιακών Αυτοδιοικήσεων και αφορούν θέματα των Υπηρεσιών του Υπουργείου Οικονομίας και Οικονομικών, που εξαιρέθηκαν από την κατάργηση με τις διατάξεις της παρ.2 του άρθρου 39 του ν. 2218/1994, περιέρχονται στο Γενικό Γραμματέα της Περιφέρειας, εκτός των θεμάτων της Υ.Δ.Ε.

6. Την από 26-10-2017 έκθεση της κατά το άρθρο 3 του ν. 2971/2001 αρμόδιας Επιτροπής για τον καθορισμό αιγιαλού, παραλίας και παλαιού αιγιαλού στην περιοχή «Σκάλα Πολιχνίτου», Δ.Ε. Πολιχνίτου, Δήμου Λέσβου καθώς και τον έγχρωμο ορθοφωτοχάρτη της περιοχής κλίμακας 1:1000, σε μία (1) πινακίδα επί του οποίου τοποθετήθηκαν οι οριογραμμές αιγιαλού, παραλίας και παλαιού αιγιαλού, από τον Θεόδωρο Φραγκόπουλο, Πολιτικό Μηχανικό του Δημοτικού Λιμενικού Ταμείου Λέσβου στις 18 Σεπτεμβρίου 2017 και την από 26-10-2017 θεώρηση της Ελένης Μητρίτσα, ΠΕ/Α Μηχανικών, Τοπογράφου Μηχανικού, υπαλλήλου του Αυτοτελούς Γραφείου Δημόσιας Περιουσίας Λέσβου.

7. Το με Α.Π. 29628/05-04-2018 έγγραφο Κτηματικής Υπηρεσίας Λέσβου, με το οποίο διαβιβάζονται τα παραπάνω και με το οποίο ενημερώνει την Υπηρεσία ότι η περιοχή του καθορισμού δεν εμπίπτει στις περιοχές που εξαιρούνται από την ανάρτηση και δεν εμπίπτει στις περιοχές που αίρεται ο κοινόχρηστος χαρακτήρας του αιγιαλού σύμφωνα με το ΕΜΠ. Φ.900/40/82722/Σ.366/19-07-2015 εμπιστευτικό έγγραφο του Γ.Ε.Σ., αποφασίζουμε:

Α. Επικυρώνουμε την από 26-10-2017 έκθεση της κατά το άρθρο 3 του ν. 2971/2001 αρμόδιας Επιτροπής για τον καθορισμό αιγιαλού, παραλίας και παλαιού αιγιαλού στην περιοχή «Σκάλα Πολιχνίτου», Δ.Ε. Πολιχνίτου,

Δήμου Λέσβου καθώς και τον έγχρωμο ορθοφωτοχάρτη της περιοχής κλίμακας 1:1000, σε μία (1) πινακίδα επί του οποίου τοποθετήθηκαν οι οριογραμμές αιγιαλού, παραλίας και παλαιού αιγιαλού, από τον Θεόδωρο Φραγκόπουλο, Πολιτικό Μηχανικό του Δημοτικού Λιμενικού Ταμείου Λέσβου στις 18 Σεπτεμβρίου 2017 και την από 26-10-2017 θεώρηση της Ελένης Μητρίτσα, ΠΕ/Α Μηχανικών, Τοπογράφου Μηχανικού, υπαλλήλου του Αυτοτελούς Γραφείου Δημόσιας Περιουσίας Λέσβου.

Β. Τον καθορισμό επί του ανωτέρω διαγράμματος ορθοφωτοχάρτη:

1. Με κόκκινη συνεχή πολυγωνική γραμμή, της οριογραμμής του αιγιαλού, με κορυφές 1, 2, 3 ... έως και 24.

2. Με κίτρινη συνεχή πολυγωνική γραμμή, της οριογραμμής της παραλίας, με κορυφές 1’, 2’, 3’ .... ως 9’, με κυμαινόμενη απόσταση έως 6.5 μέτρων περίπου από την οριογραμμή του αιγιαλού, για την καλύτερη επικοινωνία της ξηράς με τον αιγιαλό. Δεν καθορίζεται ζώνη παραλίας εντός της Χερσαίας Ζώνης Λιμένα.

3. Με μπλε συνεχή πολυγωνική γραμμή, της οριογραμμής του παλαιού αιγιαλού, με σημεία 1’’, 2’’, 3’’ ... έως και 13’’.

4. Τα σημεία 1 και 1’ του όμορου καθορισμού (η αριθμ. 104907/4472/Β0010/13-6-2001 Απόφαση, ΦΕΚ 529/6-7-2001/τ.Δ’) μετατοπίζονται και ταυτίζονται με τα σημεία 24 και 9’ του παρόντος καθορισμού.

5. Το σημείο 1 του αιγιαλού ταυτίζεται με το σημείο 8 του όμορου καθορισμού (αριθμ. 31890/3846/24-7-2012 Απόφαση, ΦΕΚ 488/6-8-2012/τ.Δ’) και το σημείο 9 του όμορου καθορισμού καταργείται.

6. Το σημείο 14’ της όμορης καθορισμένης παραλίας (αριθμ. 31890/3846/24-7-2012 Απόφαση, ΦΕΚ 488/6-8-2012/τ.Δ’) επανακαθορίζεται και προστίθεται το σημείο 15’.

7. Υπάρχουν κτίσματα/κατασκευές στη ζώνη παραλίας που δεν εξαιρούνται από αυτήν.

8. Η εξάρτηση έγινε σύμφωνα με το Ελληνικό Γεωδαιτικό Σύστημα Αναφοράς (ΕΓΣΑ’87).

Η απόφαση αυτή με την έκθεση της επιτροπής και το διάγραμμα ορθοφωτοχάρτη του καθορισμού να δημοσιευθούν στην Εφημερίδα της Κυβερνήσεως.

Μυτιλήνη, 26 Απριλίου 2018

Με εντολή Συντονιστή
Αποκεντρωμένης Διοίκησης.
Ο Αναπληρωτής Προϊστάμενος Διεύθυνσης
Διοικητικού Οικονομικού Β. Αιγαίου

ΓΕΩΡΓΙΟΣ ΛΟΥΚΟΣ

ΕΚΘΕΣΗ
Επιτροπής αιγιαλού και παραλίας της παρ. 1 του άρθρου 3 του ν. 2971/2001, χωρικής αρμοδιότητας Λέσβου, που αφορά τον καθορισμό των ορίων αιγιαλού, παραλίας και παλαιού αιγιαλού στην περιοχή «Σκάλα Πολιχνίτου», Δ.Ε. Πολιχνίτου, Δήμου Λέσβου.

Στη Μυτιλήνη την Πέμπτη 26-10-2017, η Επιτροπή αιγιαλού και παραλίας που αποτελείται από τους:

1. Ελένη Μητρίτσα, ΠΕ/Α Μηχανικών, υπεύθυνη του Αυτοτελούς Γραφείου Δημόσιας Περιουσίας Λέσβου, νόμιμη αναπληρώτρια του Διευθυντή Περιφερειακής Δ/νσης Δημόσιας Περιουσίας Αιγαίου, ως πρόεδρος, τούτου νομίμως κωλυόμενου,

2. Σταύρο Δαλιακόπουλο, ΤΕ/Δ Μηχανικών, υπάλληλο του Αυτοτελούς Γραφείου Δημόσιας Περιουσίας Λέσβου ως αναπληρωματικό μέλος της Αρτέμιδος Καραγεωργίου, υπαλλήλου της Περιφερειακής Δ/νσης Δημόσιας Περιουσίας Αιγαίου, τούτης νομίμως κωλυόμενης,

3. Νικόλαο Πασσάδη Πλοίαρχο Λ/Σ, Κεντρικό Λιμενάρχη Μυτιλήνης ως μέλος.

4. Θεοδώρα Ζαφειρίου, ΠΕ/Α Μηχανικών, Προϊσταμένη της ΥΔΟΜ του Δήμου Λέσβου ως μέλος και

5. Ευγενία Κουτσίδου, ΠΕ/Α Περιβ/γων, Αναπληρώτρια Προϊστάμενη της Δ/νσης Περιβάλλοντος και Χωρικού Σχεδιασμού Βορείου Αιγαίου της Αποκεντρωμένης Διοίκησης Αιγαίου, ως μέλος, και αναπληρωτή γραμματέα, τον Δημήτριο, ΠΕ/Α Μηχανικών υπάλληλο του Αυτοτελούς Γραφείου Δημόσιας Περιουσίας Λέσβου, νόμιμο αναπληρωτή της Ειρήνης Μπέτση υπαλλήλου της Περιφερειακής Δνσης Δημόσιας Περιουσίας Αιγαίου, παρέστησαν, στο κατάστημα όπου εδρεύει το Αυτοτελές Γραφείο Δημόσιας Περιουσίας Λέσβου, όπως συγκλήθηκε με την Α.Π.10038/26-10-2017 πρόσκληση του Προέδρου.

Η Επιτροπή λαμβάνοντας υπόψη:

1) Τις διατάξεις του ν. 2971/2001 όπως τροποποιήθηκε και ισχύει.

2) Τα άρθρα 105 και 106 του π.δ. 111/2014 που αφορούν τη Δημόσια Περιουσία (ΦΕΚ 178/Α΄/2014).

3) Την Α.Π. 2/14955/0004/17-3-2015 Απόφαση Υπουργού Οικονομικών “Ανασυγκρότηση συλλογικών οργάνων του Υπουργείου Οικονομικών” (ΑΔΑ: 77ΦΟΗ-1ΕΦ).

4) Την Α.Π.οικ.33447/19-5-2015 Απόφαση “Ορισμός μελών της Επιτροπής” (ΑΔΑ: Ω1ΗΝΟΡΙ-Α10).

5) Την από 18-9-2017 αίτηση του Δημοτικού Λιμενικού Ταμείου Λέσβου για τον καθορισμό των ορίων αιγιαλού και παραλίας στην περιοχή.

6) Το Α.Π. 680/20-10-2017 έγγραφο του Αυτοτελούς Γραφείου Λέσβου με το οποίο ζητήθηκε η σύγκληση της Επιτροπής αιγιαλού.

7) Την Α.Π. 10038/26-10-2017 Πρόσκληση σύγκλησης της Επιτροπής από τον Προέδρο της.

8) Το από 26-10-2017 εσωτερικό σημείωμα περί σύγκλησης της Επιτροπής, με το οποίο η Περ. Δ/νση Δημόσιας Περιουσίας Αιγαίου ενημερώνει ότι ο Πρόεδρος της επιτροπής, το δεύτερο μέλος και ο γραμματέας της θα αναπληρωθούν, λόγω κωλύματος, από τους νόμιμους αναπληρωτές τους.

9) Το ΕΜΠ. Φ.900/40/827227/Σ.366/19-7-2015 εμπιστευτικό έγγραφό Γ.Ε.Σ. με το οποίο: α) Κρίθηκε σκόπιμη η χάραξη αιγιαλού παραλίας σε όλη την Επικράτεια, και β) απέστειλε στην Περιφερειακή Διεύθυνση Δημόσιας Περιουσίας Αιγαίου όλες εκείνες τις περιοχές των υποβάθρων που εξαιρούνται από την ανάρτησή τους στο διαδίκτυο και αίρεται ο κοινόχρηστος χαρακτήρας του αιγιαλού σύμφωνα με το άρθρο 17 του ν. 2971/2001.

10) Ότι από τον έλεγχο των περιοχών που διενέργησε το Αυτοτελές Γραφείο Δημόσιας Περιουσίας Λέσβου

προκύπτει ότι η περιοχή του καθορισμού δεν εμπίπτει στις περιοχές που εξαιρούνται από την ανάρτηση και δεν εμπίπτει στις περιοχές που αίρεται ο κοινόχρηστος χαρακτήρας του αιγιαλού.

11) Τα στοιχεία καθορισμού αιγιαλού και παραλίας όπως ορίζονται λεπτομερώς στο άρθρο 9 του ν. 2971/ 2001 ήτοι:

α) Την γεωμορφολογία του εδάφους, ότι δηλαδή η ακτή είναι ομαλή και αβαθής με ήπια μορφολογία.

β) Το γεγονός ότι δεν υπάρχουν παράκτιοι φυσικοί πόροι.

γ) Ότι η ακτή επηρεάζεται από ανέμους δυτικούς, όλων των διευθύνσεων, που φτάνουν έως και 7 μποφόρ.

δ)Τηνμορφολογίατουπυθμένα,οοποίοςείναιαμμώδης-αργιλώδης κλιμακούμενος ομαλά.

ε) Ότι το ανάπτυγμα του κυματισμού είναι μικρό, με το ύψος των κυμάτων να φτάνει το μισό (0,5) μέτρο.

στ) Ότι στον συγκεκριμένο χώρο αιγιαλού υφίσταται το αλιευτικό καταφύγιο της Σκάλας Πολιχνίτου.

ζ) Ότι στην περιοχή δεν υπάρχουν εγκεκριμένες χωροταξικές κατευθύνσεις ή χρήσεις γης.

η) Ότι δεν υπάρχει καταγεγραμμένο Δημόσιο Κτήμα αρμοδιότητας του Αυτοτελούς γραφείου Λέσβου σε άμεση γειτνίαση με την παράκτια ζώνη.

θ) Ότι η συγκεκριμένη περιοχή δεν έχει προκηρυχθεί για κτηματογράφηση.

ι) Το γεγονός ότι η περιοχή δεν βρίσκεται σε ευπαθές οικοσύστημα.

11) Ότι στην περιοχή του αλιευτικού καταφυγίου υφίσταται παραλιακή οδός που εξυπηρετεί την επικοινωνία της ξηράς με τη θάλασσα και αντίστροφα.

12) Ότι από αεροφωτογραφίες της περιοχής προκύπτει η ύπαρξη παλαιού αιγιαλού στην περιοχή του αλιευτικού καταφυγίου.

13) Ότι υπάρχει καθορισμένη Χερσαία Ζώνη Λιμένα που απεικονίζεται με πράσινη συνεχή πολυγωνική γραμμή και η οποία καθορίστηκε με την αρ. 19180/26-6-1959 Απόφαση Νομάρχη Λέσβου.

14) Τον έγχρωμο ορθοφωτοχάρτη της περιοχής κλίμακας 1:1000, σε μία (1) πινακίδα, επί του οποίου τοποθετήθηκαν οι οριογραμμές αιγιαλού, παραλίας και παλαιού αιγιαλού, από τον Θεόδωρο Φραγκόπουλο, Πολιτικό Μηχανικό του Δημοτικού Λιμενικού Ταμείου Λέσβου στις 18 Σεπτεμβρίου του 2017 και την από 26-10-2017 θεώρηση της Ελένης Μητρίτσα, ΠΕ/Α Μηχανικών, Τοπογράφου Μηχανικού, υπάλληλου του Αυτοτελούς Γραφείου Δημόσιας Περιουσίας Λέσβου.

Επί του παραπάνω διαγράμματος ορθοφωτοχάρτη η Επιτροπή, καθορίζει:

1. Με κόκκινη συνεχή πολυγωνική γραμμή, την οριογραμμή του αιγιαλού, με κορυφές 1, 2, 3 ... έως και 24.

2. Με κίτρινη συνεχή πολυγωνική γραμμή, την οριογραμμή της παραλίας, με κορυφές 1΄, 2΄, 3΄ .... ως 9΄, με κυμαινόμενη απόσταση έως 6.5 μέτρων περίπου από την οριογραμμή του αιγιαλού, για την καλύτερη επικοινωνία της ξηράς με τον αιγιαλό. Δεν καθορίζεται ζώνη παραλίας εντός της Χερσαίας Ζώνης Λιμένα.

3. Με μπλε συνεχή πολυγωνική γραμμή, την οριογραμμή του παλαιού αιγιαλού, καθορίζεται με μπλε συνεχή πολυγωνική γραμμή με σημεία 1΄΄, 2΄΄, 3΄΄ ... έως και 13΄΄.

4. Τα σημεία 1 και 1΄ του όμορου καθορισμού (η αριθμ. 104907/4472/Β0010/13-6-2001 Απόφαση, ΦΕΚ 529/ 6-7-2001/τ.Δ’) μετατοπίζονται και ταυτίζονται με τα σημεία 24 και 9΄ του παρόντος καθορισμού.

5. Το σημείο 1 του αιγιαλού ταυτίζεται με το σημείο 8 του όμορου καθορισμού (αριθμ. 31890/3846/24-7-2012 Απόφαση, ΦΕΚ 488/6-82012/τ.Δ’) και το σημείο 9 του όμορου καθορισμού καταργείται.


6. Το σημείο 14΄ της όμορης καθορισμένης παραλίας (αριθμ. 31890/3846/24-7-2012 Απόφαση, ΦΕΚ 488/ 6-8-2012/τ.Δ’) επανακαθορίζεται και προστίθεται το σημείο 15΄.

7. Υπάρχουν κτίσματα/κατασκευές στη ζώνη παραλίας που δεν εξαιρούνται από αυτήν.

8. Η εξάρτηση έγινε σύμφωνα με το Ελληνικό Γεωδαιτικό Σύστημα Αναφοράς (ΕΓΣΑ’ 87).


Η Επιτροπή

Η Πρόεδρος	Τα Μέλη
ΕΛΕΝΗ ΜΗΤΡΙΤΣΑ	ΣΤΑΥΡΟΣ ΔΑΛΙΑΚΟΠΟΥΛΟΣ
	ΝΙΚΟΛΑΟΣ ΠΑΣΣΑΔΗΣ
	ΘΕΟΔΩΡΑ ΖΑΦΕΙΡΙΟΥ
	ΕΥΓΕΝΙΑ ΚΟΥΤΣΙΔΟΥ

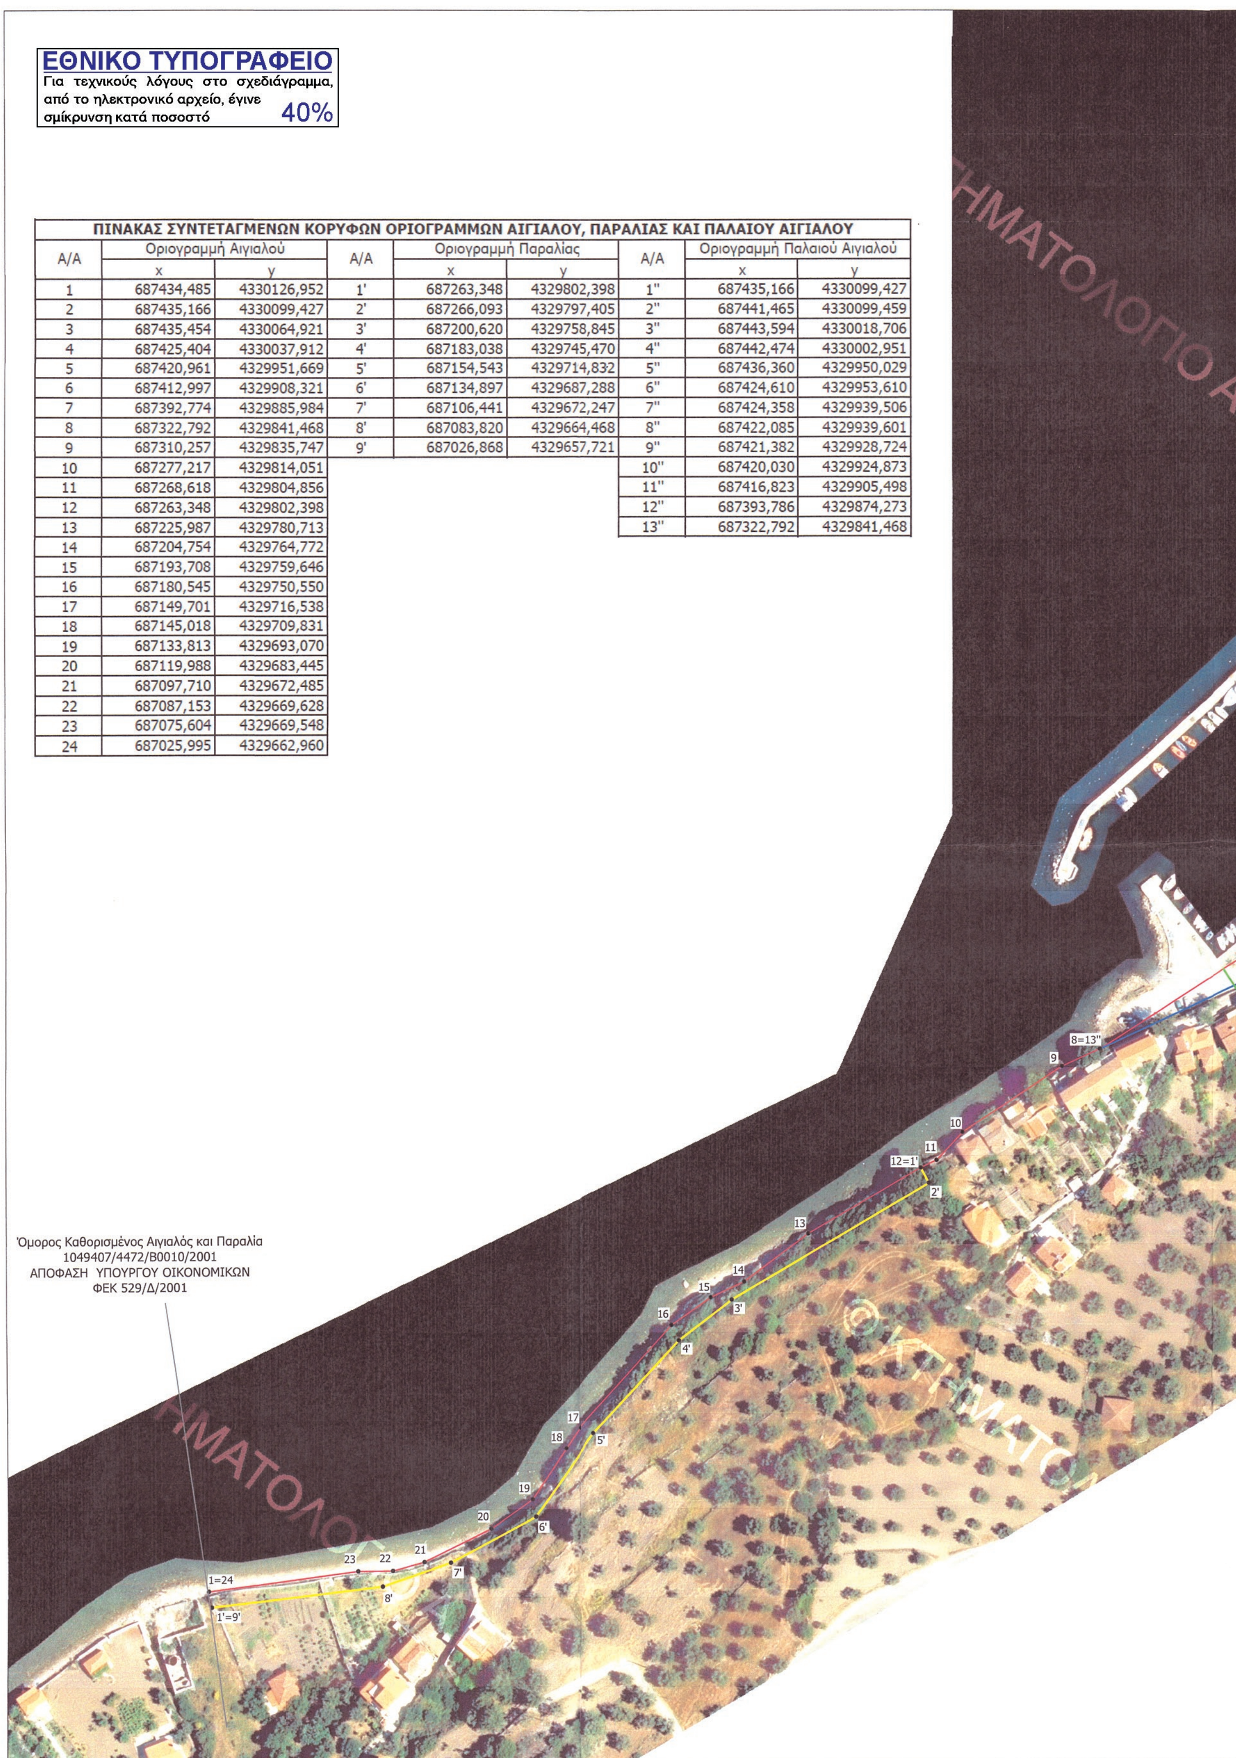

ΠΙΝΑΚΑΣ ΣΥΝΤΕΤΑΓΜΕΝΩΝ ΚΟΡΥΦΩΝ ΟΡΙΟΓΡΑΜΜΩΝ ΑΙΓΙΑΛΟΥ, ΠΑΡΑΛΙΑΣ ΚΑΙ ΠΑΛΑΙΟΥ ΑΙΓΙΑΛΟΥ

Α/Α	Οριογραμμή Αιγιαλού		Α/Α	Οριογραμμή Παραλίας		Α/Α	Οριογραμμή Παλαιού Αιγιαλού	
	x	y		x	y		x	y
1	687434,485	4330126,952	1'	687263,348	4329802,398	1''	687435,166	4330099,427
2	687435,166	4330099,427	2'	687266,093	4329797,405	2''	687441,465	4330099,459
3	687435,454	4330064,921	3'	687200,620	4329758,845	3''	687443,594	4330018,706
4	687425,404	4330037,912	4'	687183,038	4329745,470	4''	687442,474	4330002,951
5	687420,961	4329951,669	5'	687154,543	4329714,832	5''	687436,360	4329950,029
6	687412,997	4329908,321	6'	687134,897	4329687,288	6''	687424,610	4329953,610
7	687392,774	4329885,984	7'	687106,441	4329672,247	7''	687424,358	4329939,506
8	687322,792	4329841,468	8'	687083,820	4329664,468	8''	687422,085	4329939,601
9	687310,257	4329835,747	9'	687026,868	4329657,721	9''	687421,382	4329928,724
10	687277,217	4329814,051				10''	687420,030	4329924,873
11	687268,618	4329804,856				11''	687416,823	4329905,498
12	687263,348	4329802,398				12''	687393,786	4329874,273
13	687225,987	4329780,713				13''	687322,792	4329841,468
14	687204,754	4329764,772						
15	687193,708	4329759,646						
16	687180,545	4329750,550						
17	687149,701	4329716,538						
18	687145,018	4329709,831						
19	687133,813	4329693,070						
20	687119,988	4329683,445						
21	687097,710	4329672,485						
22	687087,153	4329669,628						
23	687075,604	4329669,548						
24	687025,995	4329662,960						

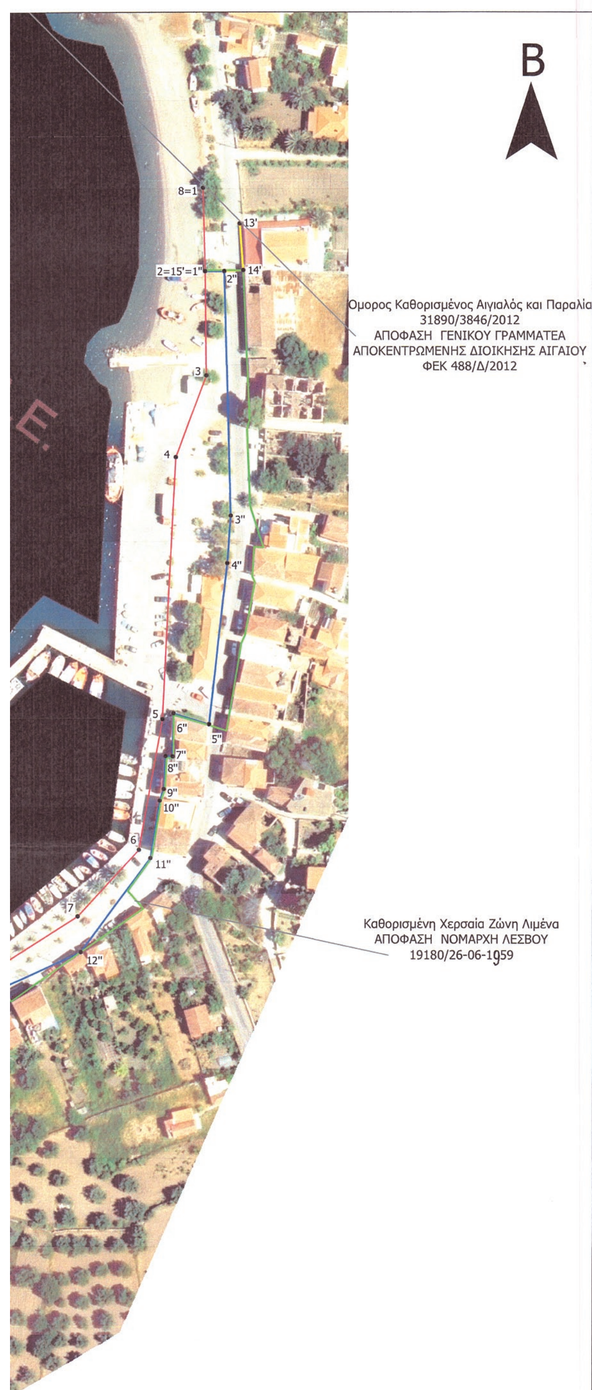

ΥΠΟΜΝΗΜΑ

- • Κορυφή Οριογραμμής
- Οριογραμμή Αιγιαλού
- Οριογραμμή Παλαιού Αιγιαλού
- Οριογραμμή Παραλίας
- Οριοθετημένη Χερσαία Ζώνη Λιμένα

ΥΠΟΜΝΗΜΑ ΕΠΙΤΡΟΠΗΣ ΑΙΓΙΑΛΟΥ ΚΑΙ ΠΑΡΑΛΙΑΣ ΧΩΡΙΚΗΣ ΑΡΜΟΔΙΟΤΗΤΑΣ ΛΕΣΒΟΥ

1. Το παρόν υπόμνημα συνοδεύει την από 26-10-2017 Έκθεση της Επιτροπής αιγιαλού και παραλίας χωρικής αρμοδιότητα Λέσβου, στην περιοχή **«Σκάλα Πολιχνίτου», Δ.Ε. Πολιχνίτου, Δήμου Λέσβου.**
2. Ο έγχρωμος ορθοφωτοχάρτης είναι κλίμακας 1:1000 και αποτελείται από μία (1) πινακίδα.
3. Η οριογραμμή αιγιαλού καθορίζεται με κόκκινη συνεχή πολυγωνική γραμμή με σημεία 1,2,3...έως και 24.
4. Η οριογραμμή της παραλίας καθορίζεται με κίτρινη συνεχή πολυγωνική γραμμή με σημεία 1', 2', 3' .... ως 9', με κυμαινόμενη απόσταση έως 6.5 μέτρων περίπου από την οριογραμμή του αιγιαλού, για την καλύτερη επικοινωνία της ξηράς με τον αιγιαλό. Δεν καθορίζεται ζώνη παραλίας εντός της Χερσαίας Ζώνης Λιμένα.
5. Η οριογραμμή του παλαιού αιγιαλού καθορίζεται με μπλε συνεχή πολυγωνική γραμμή με σημεία 1'', 2'', 3'' ... έως και 13''.
6. Τα σημεία 1 και 1' του όμορου καθορισμού (η αριθμ. 104907/4472/Β0010/13-6-2001 Απόφαση, ΦΕΚ 529/6-7-2001/τ.Δ') μετατοπίζονται και ταυτίζονται με τα σημεία 24 και 9' του παρόντος καθορισμού.
7. Το σημείο 1 του αιγιαλού ταυτίζεται με το σημείο 8 του όμορου καθορισμού (αριθμ. 31890/3846/24-7-2012 Απόφαση, ΦΕΚ 488/6-8-2012/τ.Δ') και το σημείο 9 του όμορου καθορισμού καταργείται.
8. Το σημείο 14' της όμορης καθορισμένης παραλίας (αριθμ. 31890/3846/24-7-2012 Απόφαση, ΦΕΚ 488/6-8-2012/τ.Δ') επανακαθορίζεται και προστίθεται το σημείο 15'.
9. Υπάρχουν κτίσματα/κατασκευές στη ζώνη παραλίας που δεν εξαιρούνται από αυτήν.
10. Η εξάρτηση έγινε σύμφωνα με το Ελληνικό Γεωδαιτικό Σύστημα Αναφοράς (ΕΓΣΑ' 87).

Μυτιλήνη, 26-10-2017

Η ΕΠΙΤΡΟΠΗ

1. Η ΠΡΟΕΔΡΟΣ
ΕΛΕΝΗ ΜΗΤΡΙΤΣΑ
ΠΕ/Α ΤΟΠ. ΜΗΧ.

ΤΑ ΜΕΛΗ

2. ΣΤΑΥΡΟΣ ΔΑΛΙΑΚΟΠΟΥΛΟΣ
ΤΕ/Α ΜΗΧΑΝΙΚΩΝ

3. ΝΙΚΟΛΑΟΣ ΠΑΣΣΑΔΗΣ
ΠΛΟΙΑΡΧΟΣ Λ.Σ.

4. ΘΕΟΔΩΡΑ ΖΑΦΕΙΡΙΟΥ
ΠΕ/Α ΜΗΧΑΝΙΚΩΝ

5. ΕΥΓΕΝΙΑ ΚΟΥΤΣΙΔΟΥ
ΠΕ/Α ΠΕΡΙΒ/ΓΩΝ



ΕΛΛΗΝΙΚΗ ΔΗΜΟΚΡΑΤΙΑ
ΔΗΜΟΣ ΛΕΣΒΟΥ
ΔΗΜΟΤΙΚΟ ΛΙΜΕΝΙΚΟ ΤΑΜΕΙΟ ΛΕΣΒΟΥ

ΜΕΛΕΤΗ	ΚΑΘΟΡΙΣΜΟΣ ΑΙΓΙΑΛΟΥ, ΠΑΡΑΛΙΑΣ ΚΑΙ ΠΑΛΑΙΟΥ ΑΙΓΙΑΛΟΥ
ΘΕΣΗ	ΣΚΑΛΑ ΠΟΛΙΧΝΙΤΟΥ Δ.Ε. ΠΟΛΙΧΝΙΤΟΥ, ΔΗΜΟΥ ΛΕΣΒΟΥ

ΤΙΤΛΟΣ ΣΧΕΔΙΟΥ
ΕΓΧΡΩΜΟΣ ΟΡΘΟΦΩΤΟΧΑΡΤΗΣ

ΚΛΙΜΑΚΑ	1:1.000
ΗΜΕΡΟΜΗΝΙΑ	ΣΕΠΤΕΜΒΡΙΟΣ 2017

Μυτιλήνη, 18 - 09 - 2017 Ο Συντάξας ΦΡΑΓΚΟΠΟΥΛΟΣ ΘΕΟΔΩΡΟΣ ΠΟΛΙΤΙΚΟΣ ΜΗΧΑΝΙΚΟΣ Σφραγίδα - Υπογραφή	Μυτιλήνη, - - 2017 ΕΛΕΓΧΘΗΚΕ Ο Προϊστάμενος Σφραγίδα - Υπογραφή	Μυτιλήνη, 26-10- 2017 ΘΕΩΡΗΘΗΚΕ ΕΛΕΝΗ ΜΗΤΡΙΤΣΑ ΠΕ/Α ΤΟΠ. ΜΗΧ/ΚΩΝ Σφραγίδα - Υπογραφή

Αριθμ. 78737 (2)

Κήρυξη ως αναδασωτέας, δημοσίας δασικής έκτασης με σπάρτα και φυλλοβόλα πλατύφυλλα, εμβαδού 3,871 στρεμ. στη θέση «ΠΑΛΙΟΚΛΗΣΙ» Τ.Κ. Βουλιαγμένης ΔΕ. Πηνείας του Δήμου Ήλιδας της Π.Ε. Ηλείας λόγω πυρκαγιάς.

Ο ΣΥΝΤΟΝΙΣΤΗΣ
ΑΠΟΚΕΝΤΡΩΜΕΝΗΣ ΔΙΟΙΚΗΣΗΣ
ΠΕΛΟΠΟΝΝΗΣΟΥ, ΔΥΤ. ΕΛΛΑΔΟΣ ΚΑΙ ΙΟΝΙΟΥ

Έχοντας υπόψη:

1. Τις δ/ξεις του αρθ. 117 παρ 3 και το άρθρο 24 παρ. 1 του Συντάγματος της χώρας .

2. Τις δ/ξεις του άρθρου 6 του ν. 3200/1955 «Περί Διοικητικής Αποκέντρωσης» όπως τροποποιήθηκε και ισχύει.

3. Τις δ/ξεις του άρθ.1 ν. 2503/1997 «Περί διοικητικής αποκεντρώσεως» όπως αυτές τροποποιήθηκαν μεταγενέστερα.

4. Τον ν. 3852/2010 (87Α΄) «Νέα Αρχιτεκτονική της Αυτοδιοίκησης και της Αποκεντρωμένης Διοίκησης¨ «Πρόγραμμα Καλλικράτης».

5. Το π.δ. με αριθμό 139/2010 «Οργανισμός της Αποκεντρωμένης Διοίκησης Πελοπ/σου, Δυτ. Ελλάδας και Ιονίου».

6. Τις διατάξεις του αρθ. 47 παρ.1 του ν. 3900/2010 (ΦΕΚ 303 Α΄/17-12-2010) «εξορθολογισμός διαδικασιών και επιτάχυνση της διοικητικής δίκης και άλλες διατάξεις.

7. Τις δ/ξεις του άρθρου 41παρ. 1 και 3 του ν. 998/1979 «περί προστασίας των Δασών κ.λπ. και ειδικότερα το άρθρο 38 παρ.1 όπως αντικαταστάθηκε με το άρθρο 35 παρ. 1 του ν. 4280/2014 (ΦΕΚ Α΄159/2014).

8. Τις δ/ξεις του ν. 3208/2003 «Προστασία δασικών οικοσυστημάτων, κατάρτιση δασολογίου, ρύθμιση εμπραγμάτων δικαιωμάτων επί δασών και δασικών εν γένει εκτάσεων και άλλες διατάξεις» και ειδικότερα την παρ. 9 του άρθρου 21 αυτού.

9. Τις διατάξεις του άρθρου 36 του ν. 3698/2008 (198 Α΄) και την αριθ. 97870/2248/7-5-2009 εγκύκλιο δ/γή του ΥΑΑΤ σχετικά με την εφαρμογή του άρθ. 36 του ν. 3698/2008

10. Τις διατάξεις του ν. 3861/2010 «Ενίσχυση της διαφάνειας με την υποχρεωτική ανάρτηση νόμων και πράξεων των κυβερνητικών και αυτοδιοικητικών οργάνων στο διαδίκτυο «Πρόγραμμα Διαύγεια» και άλλες διατάξεις (ΦΕΚ 112 / Α/ 2010).

11. Τις α) 160417/1180/8.7.1980, β) 182447/3049/24.9.1980 γ) 141823/24-2-1983 και δ) 179171/3-9-1985 Δ/γές του Υπουργείου Γεωργίας σχετικές με την κήρυξη εκτάσεων ως αναδασωτέων.

12. Την υπ’ αριθ. 216056/1746/13-10-2011, εγκύκλιο του ΥΠΕΚΑ.

13. Τα άρθρα 28 και 28Α του ν. 4325/2015(ΦΕΚ Α΄47) «Εκδημοκρατισμός της Διοίκησης - Καταπολέμηση Γραφειοκρατίας και Ηλεκτρονική Διακυβέρνηση. Αποκατάσταση αδικιών και άλλες διατάξεις»

14. Την αριθμ. 15870/15-5-2017 Απόφαση του Υπουργού Εσωτερικών περί διορισμού του Νικολάου Παπαθεοδώρου του Αγγελάκη ως Συντονιστή της Αποκεντρωμένης Διοίκησης Πελοποννήσου, Δυτ. Ελλάδας και Ιονίου (ΦΕΚ τ. Υ.Ο.Δ.Δ. 250/26-5-2017).

15. Το υπ’ αριθμ. Γ39682/28-04-2015 έγγραφο του Εθνικού Τυπογραφείου για “Υποχρεωτική (από 01-07-2015) αποστολή εγγράφων για δημοσίευση στο Φύλλο της Εφημερίδας της Κυβέρνησης με χρήση τεχνολογιών πληροφορικής και επικοινωνιών και προηγμένης ηλεκτρονικής υπογραφής”.

16. Την 40860 /26-02-2018 πρόταση του Δασαρχείου Αμαλιάδας που αναφέρεται στο θέμα για Κήρυξη ως αναδασωτέας, δημοσίας δασικής έκτασης με σπάρτα και φυλλοβόλα πλατύφυλλα, εμβαδού 3,871 στρεμ. στη θέση «ΠΑΛΙΟΚΛΗΣΙ» Τ.Κ. Βουλιαγμένης ΔΕ. Πηνείας του Δήμου Ήλιδας της Π.Ε. Ηλείας λόγω πυρκαγιάς η οποία κάηκε την 15-07-2017 και διαπιστώθηκε την 28-12- 2017 κατόπιν της από 28-12-2017 αυτοψίας της Τζουανοπούλου Μάρθας, δασοπόνου και ως εκ τούτου επιβάλλεται η εκ νέου δάσωσή της, αποφασίζουμε:

Κηρύσσουμε ως αναδασωτέα, δημοσία δασική έκταση με σπάρτα και φυλλοβόλα πλατύφυλλα, εμβαδού 3,871 στρεμ. στη θέση «ΠΑΛΙΟΚΛΗΣΙ» Τ.Κ. Βουλιαγμένης ΔΕ. Πηνείας του Δήμου Ήλιδας της Π.Ε. Ηλείας λόγω πυρκαγιάς. Η έκταση καλυπτόταν πριν την πυρκαγιά από σπάρτα και φυλλοβόλα πλατύφυλλα, με ποσοστό συγκόμωσης 15-25% σύμφωνα με την ανωτέρω πρόταση του Δασαρχείου Αμαλιάδας και όπως προσδιορίζεται με τα στοιχεία Ε (0.1.2. … 16.17.1) εμβαδού 3,871 στρεμ. στο από 26-02-2018 συνημμένο τοπογραφικό διάγραμμα κλίμακας 1:1000 και εντοπίζεται σε χάρτη προσανατολισμού κλίμακας 1:50.000, το οποίο αποτελεί αναπόσπαστο μέρος της και έχει όρια:

Ανατολικά: Με αγροτική έκταση.
Δυτικά: Με αγροτική έκταση.
Βόρεια: Με δημόσια δασική έκταση.
Νότια: Με αγροτική έκταση.

Σκοπός της κήρυξης της ανωτέρω έκτασης ως αναδασωτέας είναι η διατήρηση του δασικού χαρακτήρα της ο αποκλεισμός διάθεσής της για άλλη χρήση και η αποκατάσταση με φυσική ή τεχνιτή αναγέννηση της καταστραφείσας δασικής βλάστησης αποτελούμενη από δημόσια δασική έκταση με σπάρτα και φυλλοβόλα πλατύφυλλα, σε ποσοστό συγκόμωσης 15-25%. Επιτρέπεται υποβολή κατ΄ αυτής αίτηση ακύρωσης στο Τριμελές Διοικητικό Εφετείο Πατρών μέσα σε Προθεσμία (60) ημερών, που αρχίζει από την επομένη της δημοσίευσής της κοινοποίησης.

Από την εφαρμογή των κανονιστικών διατάξεων της απόφασης αυτής δεν προκαλείται δαπάνη σε βάρος του κρατικού προϋπολογισμού σύμφωνα με το άρθρο 90 του Κώδικα Νομοθεσίας για την Κυβέρνηση και τα Κυβερνητικά όργανα (π.δ. 63/2005, ΦΕΚ 98 Α΄/22-04-2005).

Η απόφαση αυτή να δημοσιευθεί στην Εφημερίδα της Κυβερνήσεως.

Πάτρα, 19 Απριλίου 2018

Ο Συντονιστής Αποκεντρωμένης Διοίκησης

ΝΙΚΟΛΑΟΣ ΠΑΠΑΘΕΟΔΩΡΟΥ

ΕΛΛΗΝΙΚΗ ΔΗΜΟΚΡΑΤΙΑ
ΑΠΟΚΕΝΤΡΩΜΕΝΗ ΔΙΟΙΚΗΣΗ
..ΝΗΣΟΥ-ΔΥΤ. ΕΛΛΑΔΑΣ & ΙΟΝΙΟΥ
..ΝΙΚΗ Δ/ΝΣΗ ΔΑΣΩΝ & ΑΓΡΟΤΙΚΩΝ ΥΠΟΘΕΣΕΩΝ
Δ/ΝΣΗ ΣΥΝΤΟΝΙΣΜΟΥ & ΕΠΙΘΕΩΡΗΣΗΣ ΔΑΣΩΝ
Δ/ΝΣΗ ΔΑΣΩΝ Ν. ΗΛΕΙΑΣ
ΔΑΣΑΡΧΕΙΟ ΑΜΑΛΙΑΔΑΣ


Ανήκει στην με αρίθμ. 78737/19-4-2018 απόφαση του Συντονιστή της Αποκεντρωμένης Διοίκησης Πελοποννήσου, Δυτικής Ελλάδας και Ιονίου

ΤΟΠΟΓΡΑΦΙΚΟ ΔΙΑΓΡΑΜΜΑ

Δημόσιας Δασικής έκτασης στη θέση "ΠΑΛΙΟΚΛΗΣΙ" περιφέρειας Τ.Κ. Βουλιαγμένης του Δήμου Ήλιδας Π.Ε. Ηλείας, εμβαδού 3,871 στρέμματα με στοιχεία (0.1.2....16.17.0) που κάηκε στις 15/07/2017 όπως διαπιστώθηκε στις 28/12/2017. **ΚΛΙΜΑΚΑ 1:1000**

ΑΠΟΣΠΑΣΜΑ ΧΑΡΤΗ Γ.Υ.Σ.
ΓΟΥΜΕΡΟΥ
ΚΛΙΜΑΚΑΣ 1:50.000
Θέση καμένης έκτασης



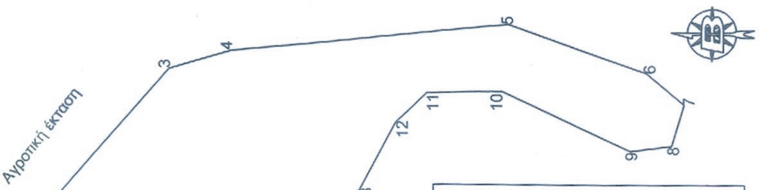

Πίνακας Συντεταγμένων στο Σύστημα ΕΓΣΑ '87		
α/α	X	Y
0	X=290042.9700	Y=4189398.0500
1	X=290070.4200	Y=4189437.2700
2	X=290095.4600	Y=4189420.6400
3	X=290123.7700	Y=4189396.0300
4	X=290126.9500	Y=4189385.1900
5	X=290131.5700	Y=4189338.1500
6	X=290123.2400	Y=4189314.3400
7	X=290117.8100	Y=4189307.8600
8	X=290110.8000	Y=4189309.9100
9	X=290109.8800	Y=4189317.0500
10	X=290120.0600	Y=4189339.2100
11	X=290119.8300	Y=4189351.7800
12	X=290114.6400	Y=4189357.1700
13	X=290103.0300	Y=4189363.3600
14	X=290097.7100	Y=4189371.8200
15	X=290082.5000	Y=4189388.6300
16	X=290060.8000	Y=4189389.1500
17	X=290046.5400	Y=4189395.1400

Αμαλιάδα 26 - 02-2018

Η Συντάκτρια

Σκαλτσά Ευσταθία
Δασοπόνος με Β΄ Βαθμό



Ο Αναπληρωτής Προϊστάμενος
Δασαρχείου Αμαλιάδας

Ωμόπουλος Διονύσιος
Δασολόγος με Α΄ Βαθμό

Ο Συντονιστής Αποκεντρωμένης Διοίκησης
Πελοποννήσου, Δυτικής Ελλάδας και Ιονίου



Νικόλαος Παπαθεοδώρου

ΕΘΝΙΚΟ ΤΥΠΟΓΡΑΦΕΙΟ
Για τεχνικούς λόγους στο σχεδιάγραμμα, από το ηλεκτρονικό αρχείο, έγινε σμίκρυνση κατά ποσοστό 75%



ΕΘΝΙΚΟ ΤΥΠΟΓΡΑΦΕΙΟ

Το Εθνικό Τυπογραφείο αποτελεί δημόσια υπηρεσία υπαγόμενη στο Υπουργείο Διοικητικής Ανασυγκρότησης και έχει την ευθύνη τόσο για τη σύνταξη, διαχείριση, εκτύπωση και κυκλοφορία των Φύλλων της Εφημερίδας της Κυβερνήσεως (ΦΕΚ), όσο και για την κάλυψη των εκτυπωτικών αναγκών του δημοσίου (ν. 3469/2006, ΦΕΚ Α΄ 131).

1. ΦΥΛΛΟ ΤΗΣ ΕΦΗΜΕΡΙΔΑΣ ΤΗΣ ΚΥΒΕΡΝΗΣΕΩΣ (ΦΕΚ)

• Τα **ΦΕΚ σε ηλεκτρονική μορφή** διατίθενται δωρεάν στο **www.et.gr**, την επίσημη ιστοσελίδα του Εθνικού Τυπογραφείου. Όσα ΦΕΚ δεν έχουν ψηφιοποιηθεί και καταχωριστεί στην ανωτέρω ιστοσελίδα αποστέλλονται επίσης δωρεάν με την υποβολή αίτησης, για την οποία αρκεί η συμπλήρωση των αναγκαίων στοιχείων σε ειδική φόρμα.

• Τα **ΦΕΚ σε έντυπη μορφή** διατίθενται σε μεμονωμένα φύλλα είτε απευθείας από το Τμήμα Πωλήσεων, είτε ταχυδρομικά με την αποστολή αιτήματος παραγγελίας μέσω των ΚΕΠ, είτε με ετήσια συνδρομή μέσω του Τμήματος Συνδρομητών. Το κόστος ενός ασπρόμαυρου ΦΕΚ από 1 έως 16 σελίδες είναι 1,00 €, αλλά για κάθε επιπλέον οκτασέλιδο (ή μέρος αυτού) προσαυξάνεται κατά 0,20 €. Το κόστος ενός έγχρωμου ΦΕΚ από 1 έως 16 σελίδες είναι 1,50 €, αλλά για κάθε επιπλέον οκτασέλιδο (ή μέρος αυτού) προσαυξάνεται κατά 0,30 €. Το τεύχος Α.Σ.Ε.Π. διατίθεται δωρεάν.

• **Τρόποι αποστολής κειμένων προς δημοσίευση:**

Α. Τα κείμενα προς δημοσίευση στο ΦΕΚ, από τις υπηρεσίες και τους φορείς του δημοσίου, αποστέλλονται ηλεκτρονικά στη διεύθυνση **webmaster.et@et.gr** με χρήση προηγμένης ψηφιακής υπογραφής και χρονοσήμανσης.

Β. Κατ’ εξαίρεση, όσοι πολίτες δεν διαθέτουν προηγμένη ψηφιακή υπογραφή μπορούν είτε να αποστέλλουν ταχυδρομικά, είτε να καταθέτουν με εκπρόσωπό τους κείμενα προς δημοσίευση εκτυπωμένα σε χαρτί στο Τμήμα Παραλαβής Δημοσιευτέας Ύλης.

• **Πληροφορίες, σχετικά με την αποστολή/κατάθεση εγγράφων προς δημοσίευση, με την πώληση των τευχών και με τους ισχύοντες τιμοκαταλόγους για όλες τις υπηρεσίες μας, περιλαμβάνονται στην ιστοσελίδα μας. Η ενδεδειγμένη διαδρομή είναι: www.et.gr/ Φ.Ε.Κ./ Δημοσίευση Κειμένων** ή **Τεύχη** ή **Διάθεση ΦΕΚ** ή **Πώληση** ή **Συνδρομητές. Επίσης μέσω της ιστοσελίδας μας δίδονται πληροφορίες σχετικά με την πορεία δημοσίευσης των εγγράφων, με βάση τον Κωδικό Αριθμό Δημοσιεύματος (ΚΑΔ).** Πρόκειται για τον αριθμό που εκδίδει το Εθνικό Τυπογραφείο για όλα τα κείμενα που πληρούν τις προϋποθέσεις δημοσίευσης.

2. ΕΚΤΥΠΩΤΙΚΕΣ ΑΝΑΓΚΕΣ ΤΟΥ ΔΗΜΟΣΙΟΥ

Το Εθνικό Τυπογραφείο ανταποκρινόμενο σε αιτήματα υπηρεσιών και φορέων του δημοσίου αναλαμβάνει να σχεδιάσει και να εκτυπώσει κάρτες, βιβλία, αφίσες, μπλοκ, μηχανογραφικά έντυπα, φακέλους για κάθε χρήση, κ.ά. Επίσης σχεδιάζει και κατασκευάζει σφραγίδες.

ΕΠΙΚΟΙΝΩΝΙΑ ΜΕ ΤΟ ΕΘΝΙΚΟ ΤΥΠΟΓΡΑΦΕΙΟ

Ταχυδρομική Διεύθυνση: Καποδιστρίου 34, τ.κ. 10432, Αθήνα

ΤΗΛΕΦΩΝΙΚΟ ΚΕΝΤΡΟ: 210 5279000 - fax: 210 5279054

ΤΜΗΜΑΤΑ ΕΞΥΠΗΡΕΤΗΣΗΣ ΚΟΙΝΟΥ
Πωλήσεων: (Ισόγειο, τηλ. 210 5279178 - 180)
Συνδρομητών: (Ημιόροφος, τηλ. 210 5279136)
Πληροφοριών: (Ισόγειο, Γρ. 3 και τηλεφ. κέντρο 210 5279000)
Παραλαβής Δημ. Ύλης: (Ισόγειο, τηλ. 210 5279167, 210 5279139)

Ωράριο για το κοινό: Δευτέρα ως Παρασκευή: 8:00 - 13:30

Ιστοσελίδα: **www.et.gr**

Πληροφορίες σχετικά με την λειτουργία της ιστοσελίδας: **helpdesk.et@et.gr**

Αποστολή ψηφιακά υπογεγραμμένων εγγράφων προς δημοσίευση στο ΦΕΚ: **webmaster.et@et.gr**

Πληροφορίες για γενικό πρωτόκολλο και αλληλογραφία: **grammateia@et.gr**

